


FASAD MOT SÖDER

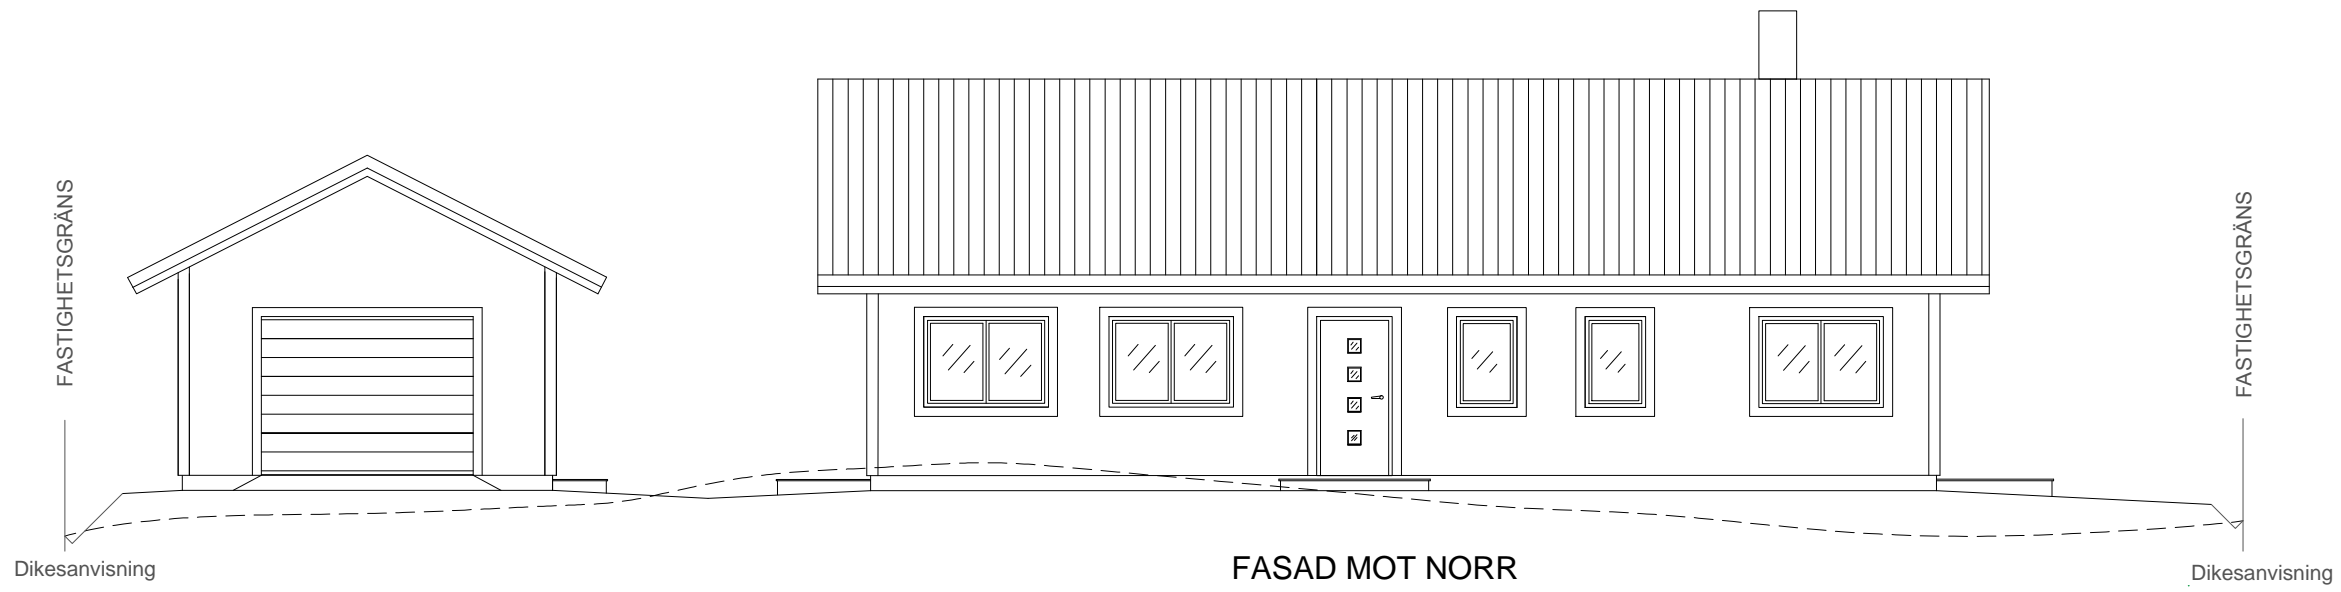

FASAD MOT NORR

Kontrollera att detta finns på din ritning:

- Fastighetsbeteckning
- Ritningens skala
- Fasadernas väderstreck
- Skalstock
- Marklinjer:  
 nya —————  
 befintliga - - - - -



		NYBYGGNAD AV ENBOSTADSHUS	
		FASADRITNING	
		VILHELMINA 1:10	
RITAD AV:	LEIF JOHNSON	SKALA	1:100
DATUM	2018-05-01	RITNINGSNUMMER	0X
			REV.